


# КАРТА ГРАДОСТРОИТЕЛЬНОГО ЗОНИРОВАНИЯ Правил землепользования и застройки муниципального образования "Город Обнинск"

В редакции Решений Обнинского городского Собрания от 20.11.2007 № 02-50 от 17.09.2008 № 02-63 от 29.05.2009 № 03-75 от 21.12.2010 № 02-16 от 24.04.2012 № 05-33 от 26.03.2013 № 02-43 от 22.04.2014 № 02-57 от 25.11.2014 № 04-62 от 25.08.2015 № 04-73

Приложение № 1 к решению Обнинского городского Собрания «О внесении изменений и дополнений в Правила землепользования и застройки муниципального образования «Город Обнинск» от 25 августа 2015 года № 04-73

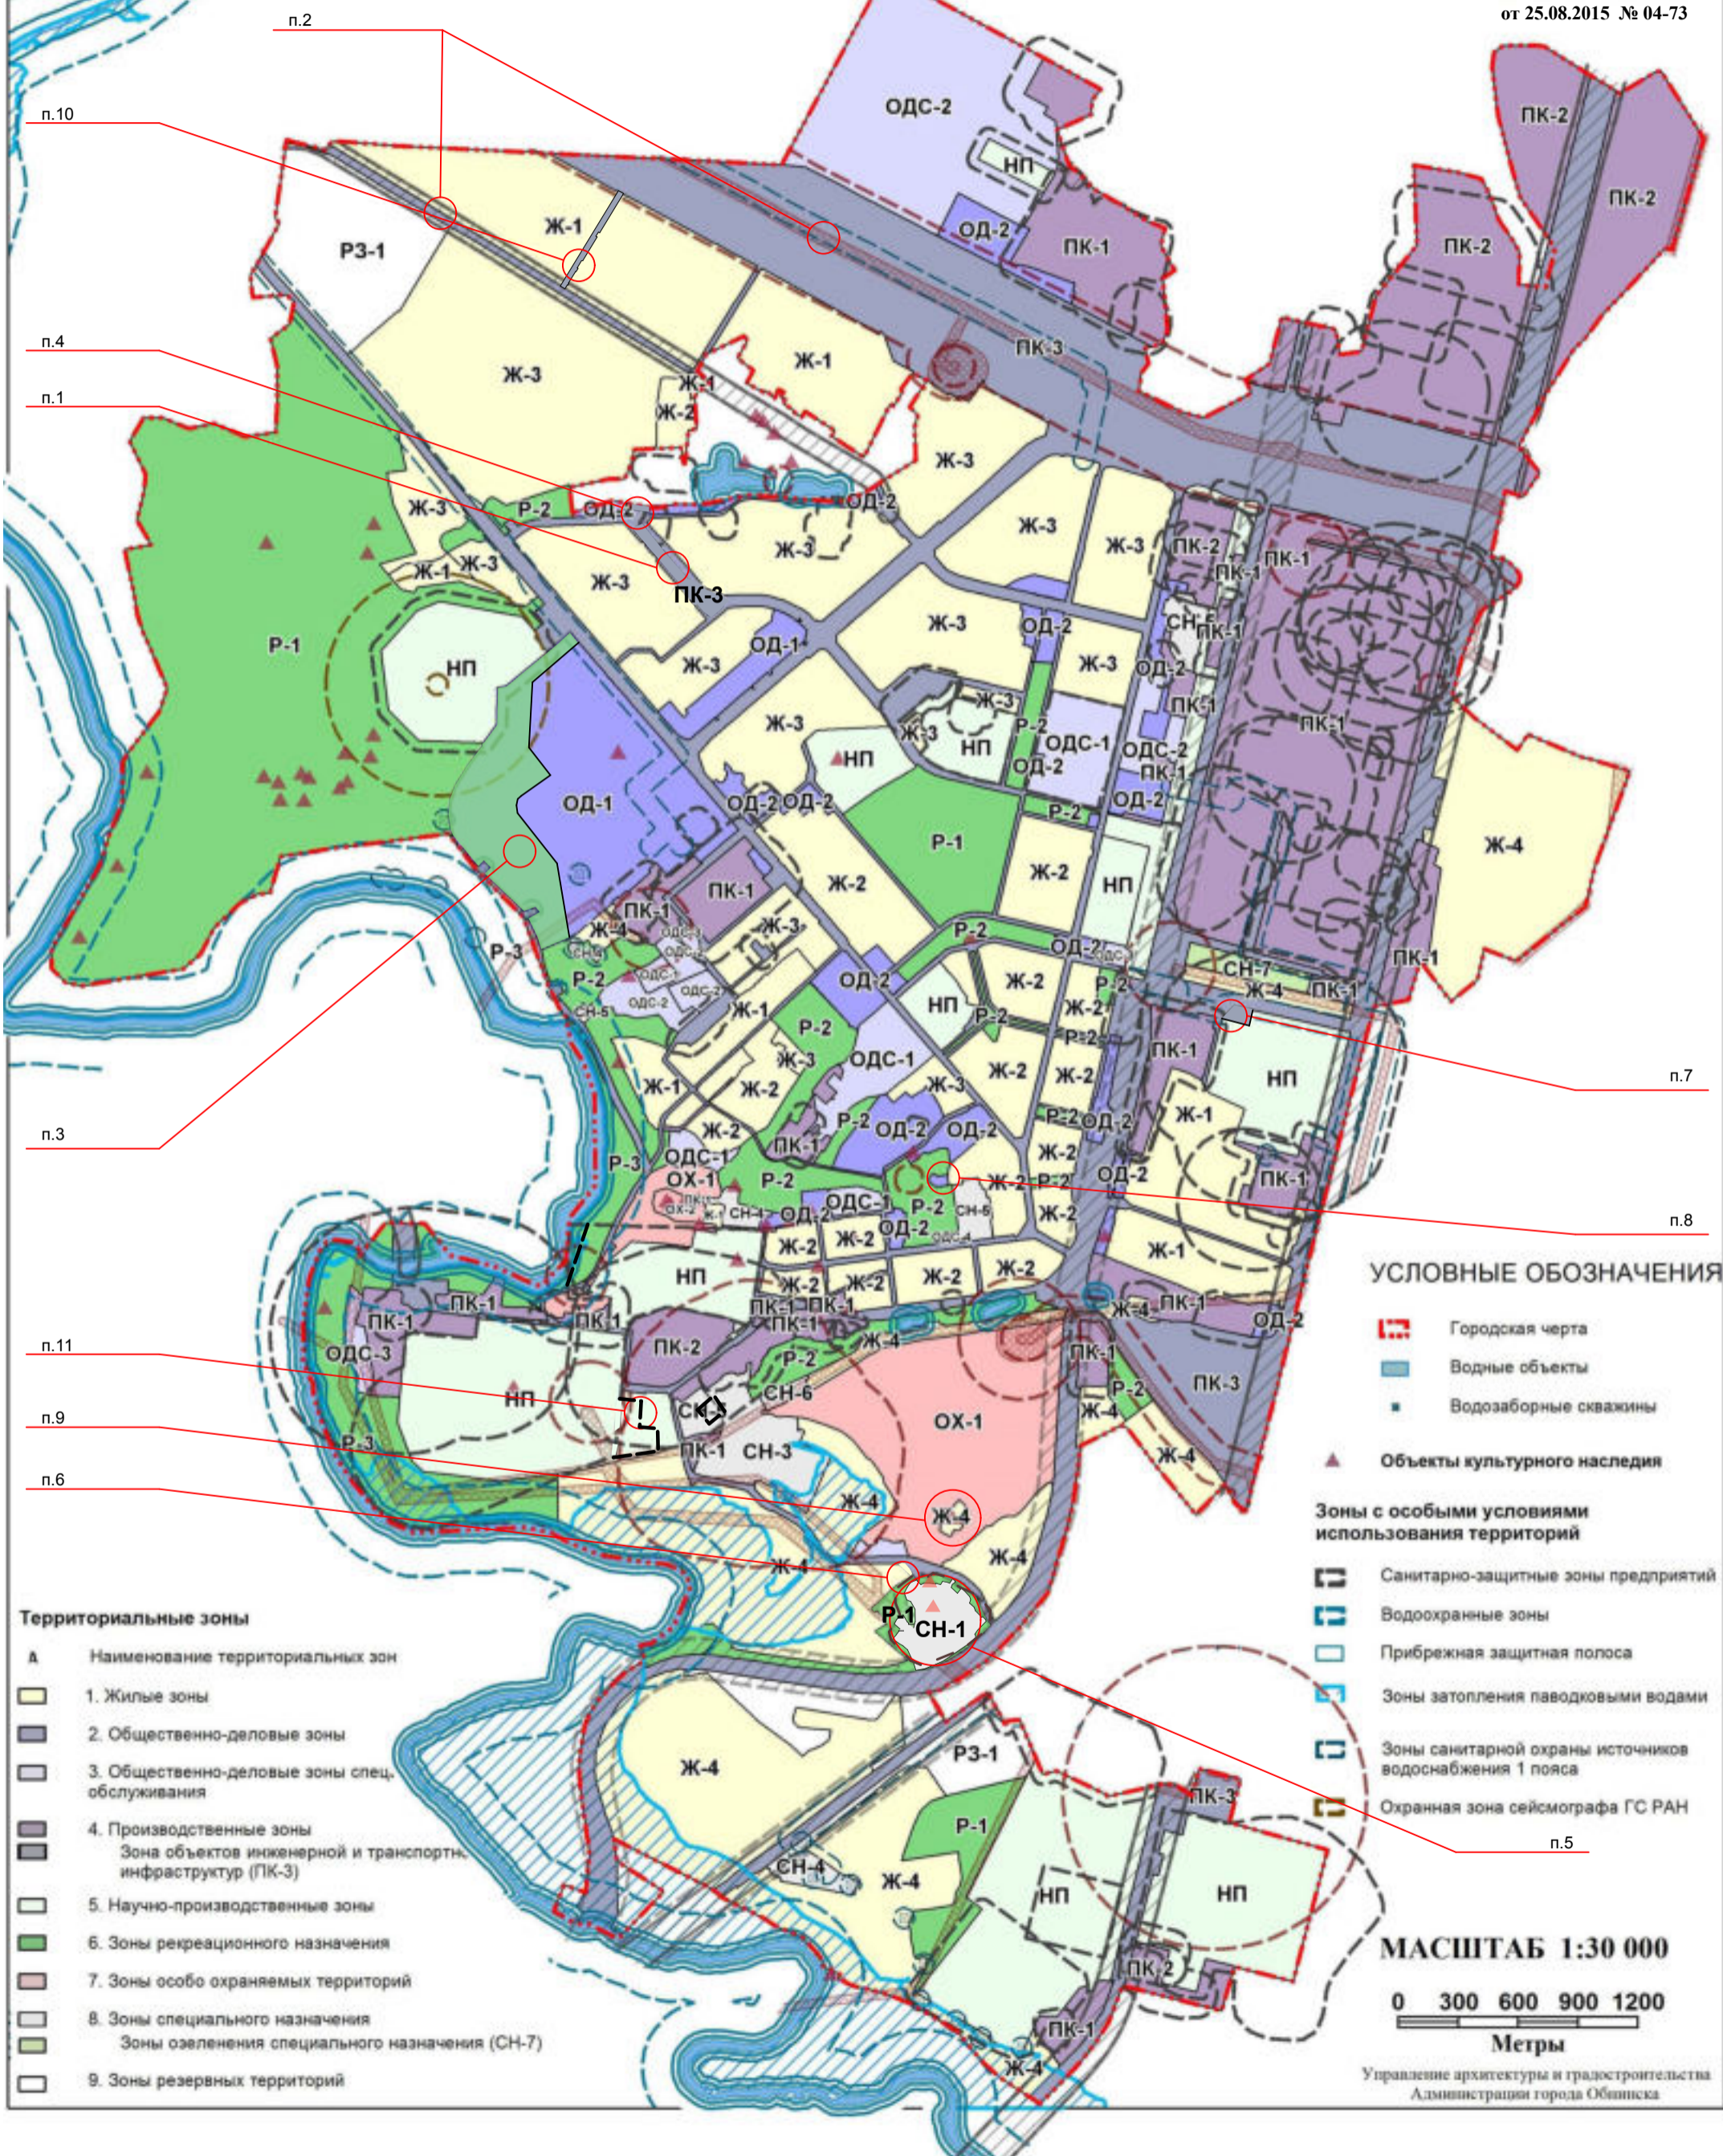

### Территориальные зоны

- | А | Наименование территориальных зон   |
|---|--|
| 1 | Жилые зоны   |
| 2 | Общественно-деловые зоны   |
| 3 | Общественно-деловые зоны спец. обслуживания  |
| 4 | Производственные зоны<br>Зона объектов инженерной и транспортной инфраструктуры (ПК-3) |
| 5 | Научно-производственные зоны   |
| 6 | Зоны рекреационного назначения   |
| 7 | Зоны особо охраняемых территорий   |
| 8 | Зоны специального назначения<br>Зоны озеленения специального назначения (СН-7)         |
| 9 | Зоны резервных территорий  |


### УСЛОВНЫЕ ОБОЗНАЧЕНИЯ

- Городская черта
- Водные объекты
- Водозаборные скважины
- Объекты культурного наследия

### Зоны с особыми условиями использования территорий

- Санитарно-защитные зоны предприятий
- Водоохранные зоны
- Прибрежная защитная полоса
- Зоны затопления паводковыми водами
- Зоны санитарной охраны источников водоснабжения 1 пояса
- Охранная зона сейсмографа ГС РАН

МАСШТАБ 1:30 000

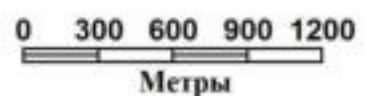

Управление архитектуры и градостроительства  
Администрации города Обнинска